

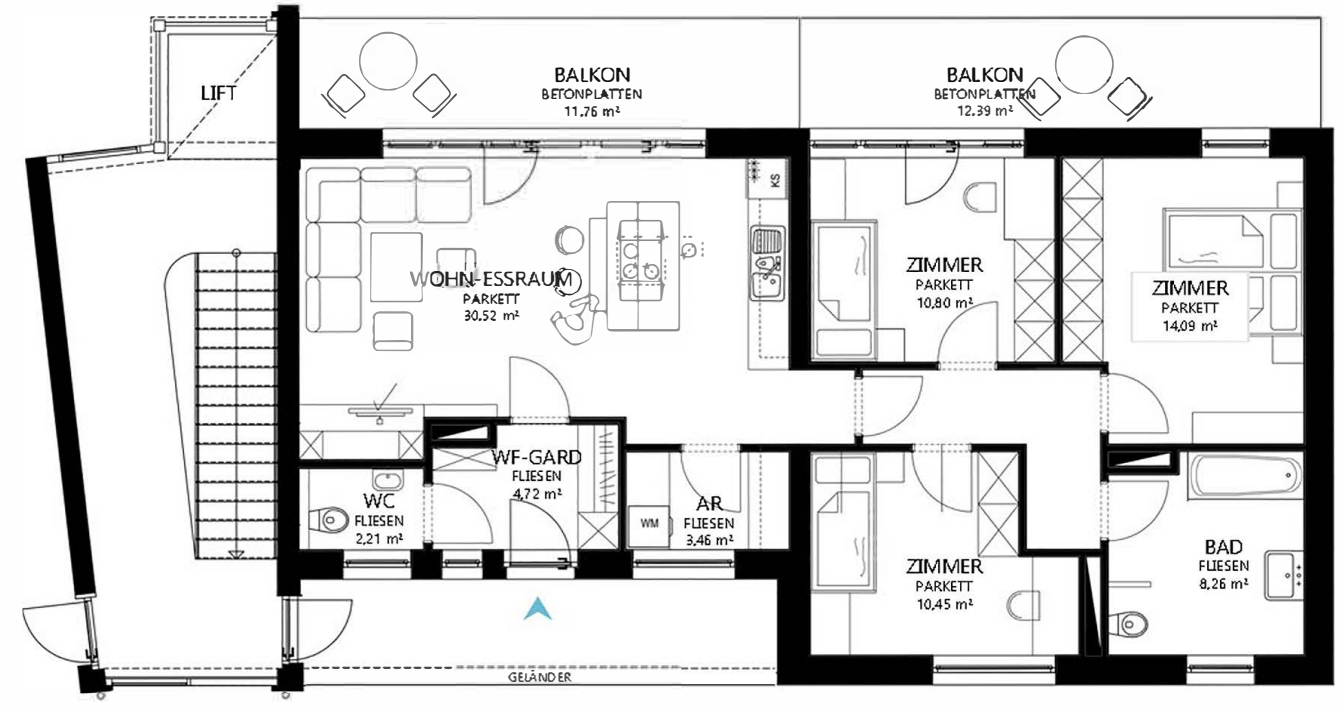
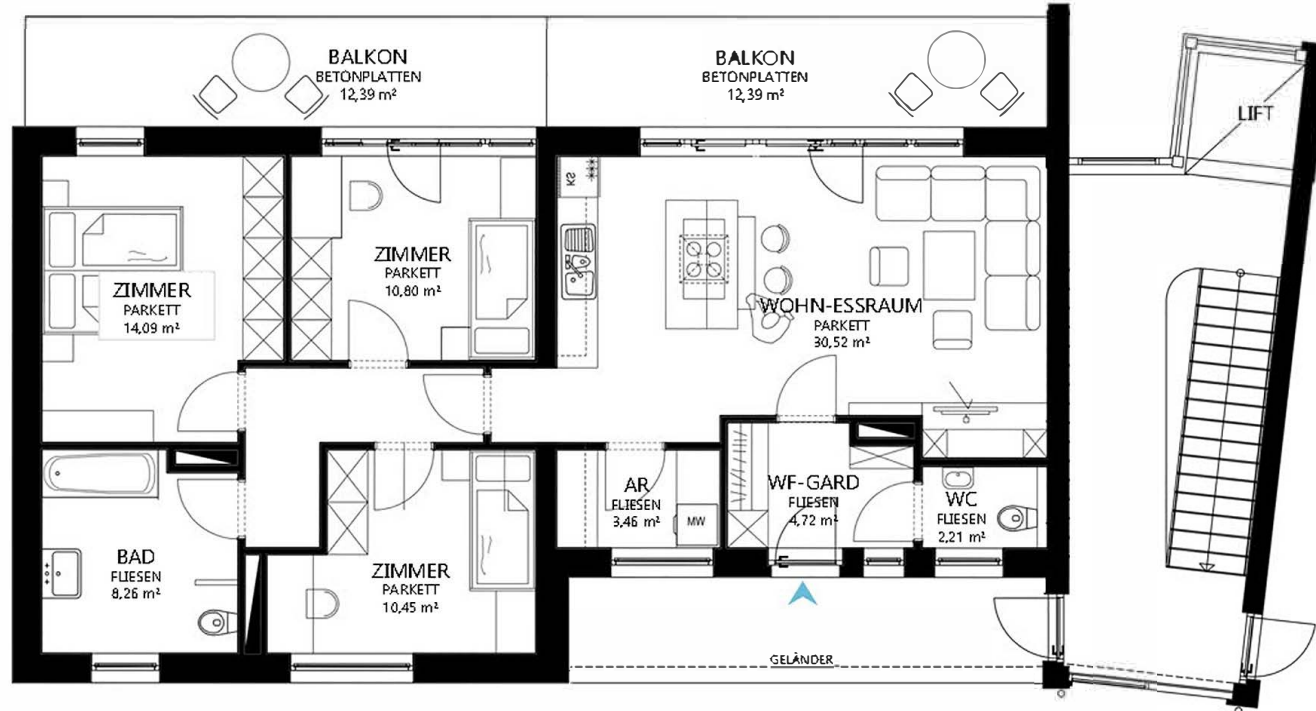


GRUNDRISSE GESCHOSSBAU ZUSAMMENLEGUNG + KELLER

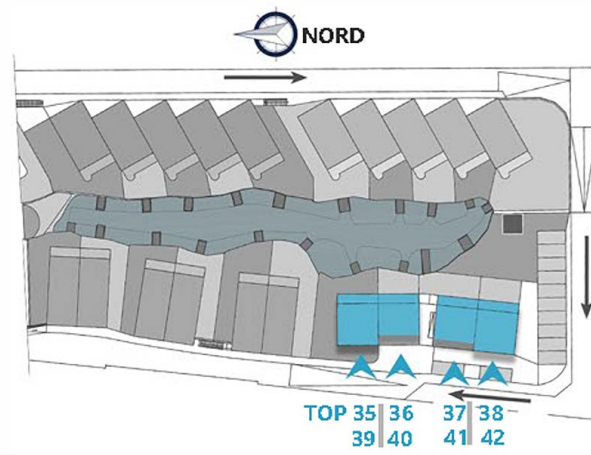

WFL ca. 90 m²
Zusammenlegung

WFL ca. 90 m²
Zusammenlegung

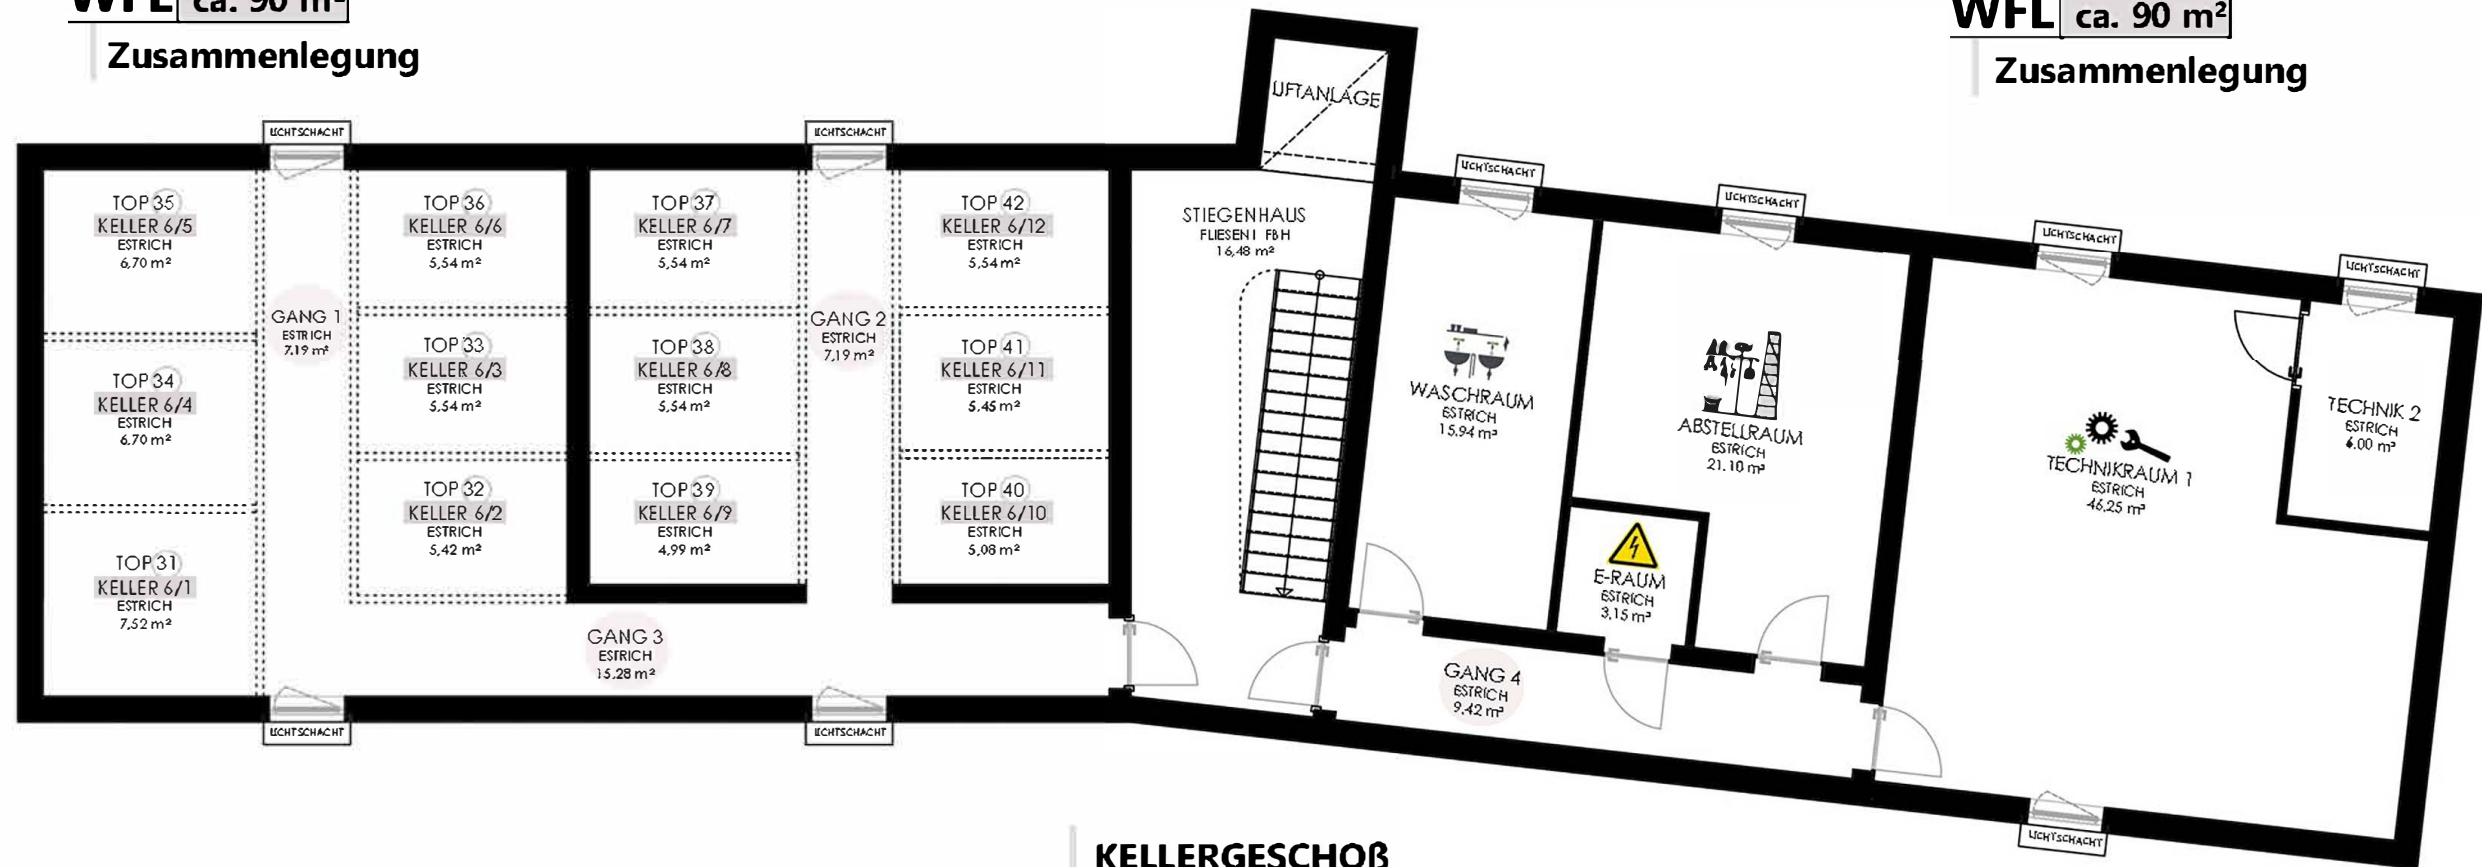

KELLERGESCHOß